


План на отм. ± 0.000 М 1:100
1-ый этаж

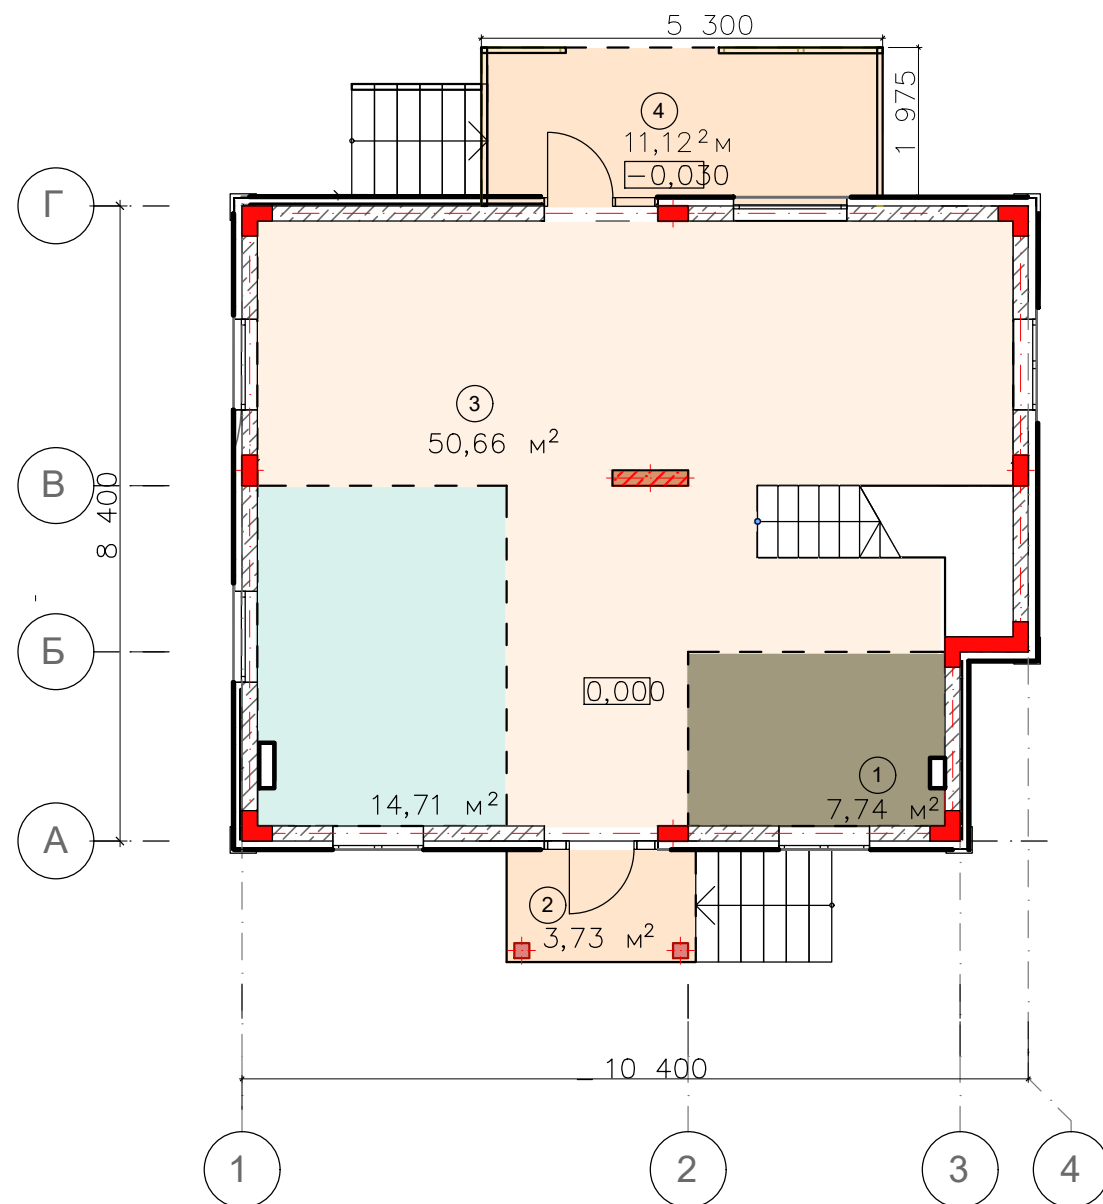

Экспликация помещений

№	Наименование	Площадь
1	С/у	7,74
2	Кухня	14,71
3	Жилая площадь	50,66
4	Терраса 1-2, 2-2	11,12
	Общая площадь помещений:	73,11
	Общая площадь этажа:	86,47

Условные обозначения

	— Ж/б колонна
	— Кладка из камня-ракушечника, газоблок D600 300 мм.
	— Ригель
	— Зона жилых помещений
	— Зона кухни
	— Зона с/у

Примечание:

1. За условную отметку 0.000 принята отметка пола жилых комнат 1-го этажа, которая соответствует абсолютной отметке (см. раздел " Генплан")
2. Устройство вентканалов и дымоходов — разрабатываются отдельным проектом ОВ.
3. Раздел ВК — Водопровод канализация разрабатываются отдельным проектом.
4. Раздел ЭОМ — Системы электроснабжения разрабатываются отдельным проектом.

Изм.	Кол.уч.	Лист	№ док	Подпись	Дата				
ГИП						Комтедж свободной планировки № 4	Стадия	Лист	Листов
Разраб.							Р		
Проверил									
						План на отм. ± 0.000 М 1:100, 1-ый этаж	ООО "ОРДЕР-ГРУПП"		
Н. контроль							ИЗЫСКАНИЯ ПРОЕКТИРОВАНИЕ СТРОИТЕЛЬСТВО		