


План на отм. 0.000 М 1:100

Экспликация помещений

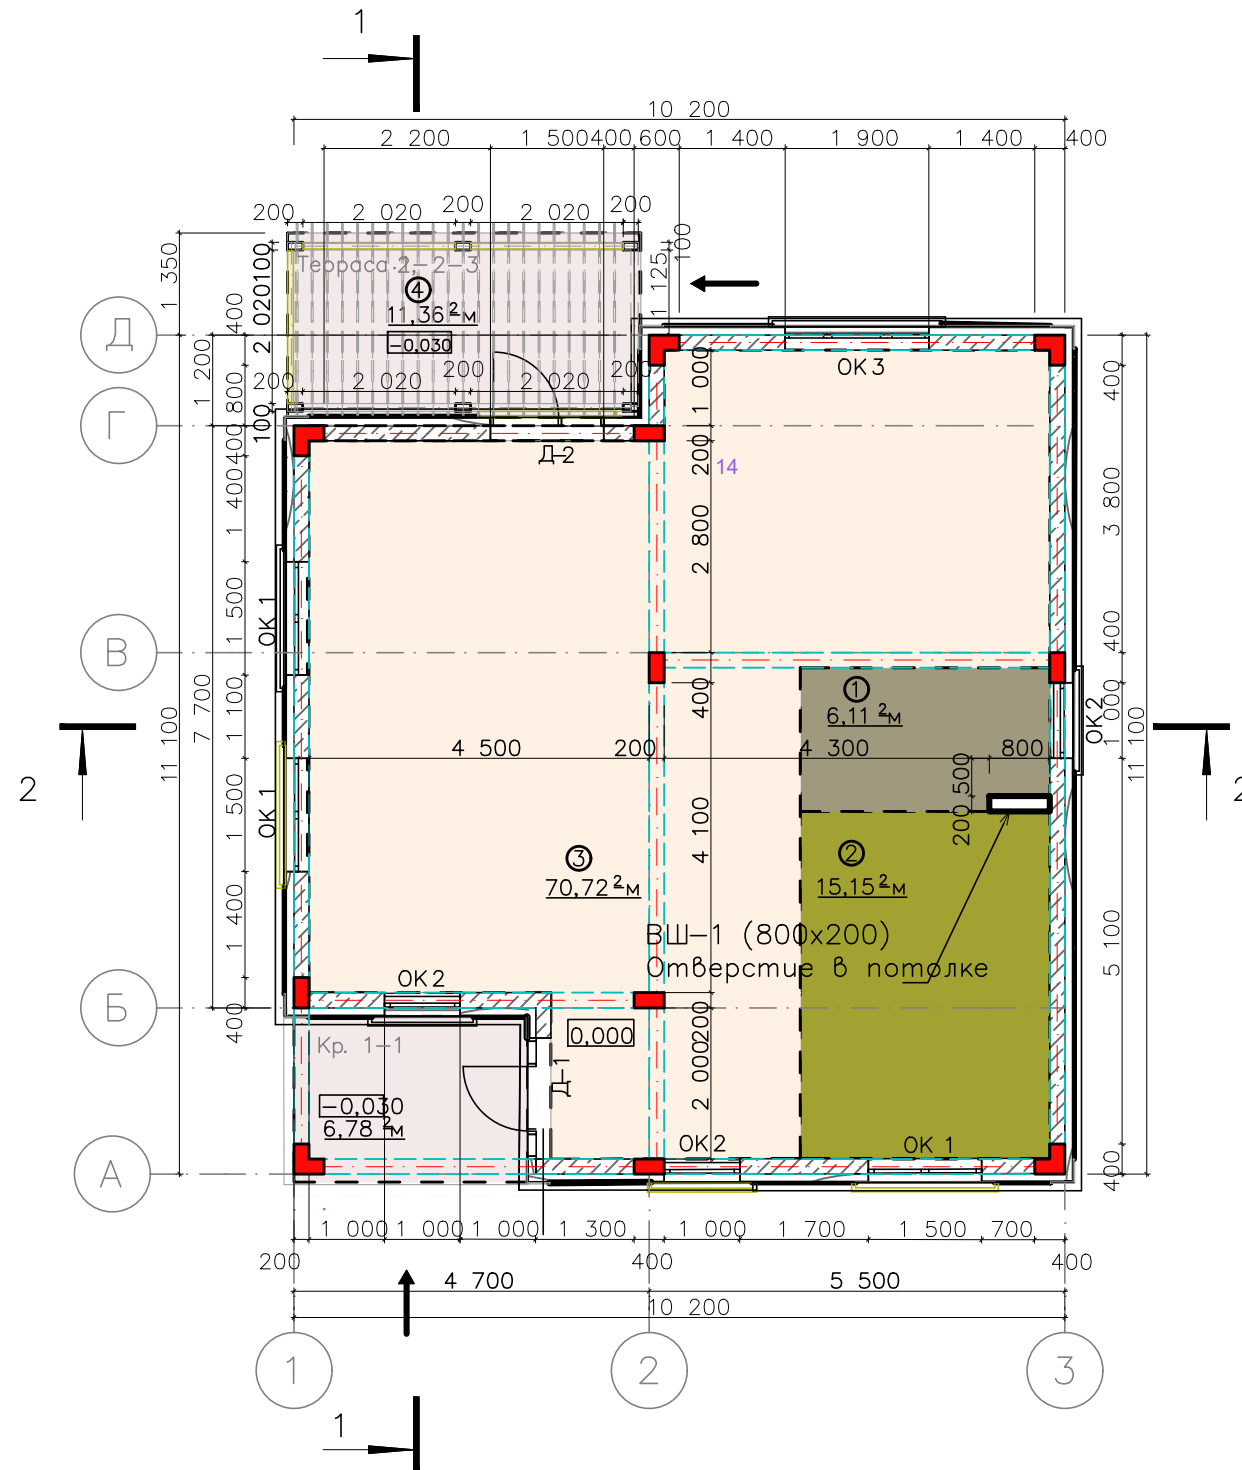

№	Наименование	Площадь м ²	Прим.
1	С/у	6,11	
2	Кухня	15,15	
3	Жилая площадь	70,72	
4	Терраса 1-2, 2-2	11,36	
Общая площадь помещения:		91,98	
Общая площадь этажа:		103,34	

- Условные обозначения**
- Ж/б колонна
 - Кладка из камня-ракушечника, 200 мм.
 - Ригель
 - Зона жилых помещений
 - Зона кухни
 - Зона с/у
 - Вход в здание

Примечание

1. За условную отметку 0.000 принята отметка пола жилых комнат, которая соответствует абсолютной отметке. (См. раздел ГП)
2. Устройство вентканалов и дымоходов – см. раздел ОВ. (Разрабатываются отдельным проектом ОВ)
3. Раздел ВК – Водопровод канализация разрабатываются отдельным проектом.
4. Раздел ЭОМ – Системы электроснабжения разрабатываются отдельным проектом.

Изм.	Колуч.	Лист	Недоп.	Подпись	Дата				
ГИП						Компедж свободной планировки № 2	Стадия	Лист	Листов
Разраб.							Р		
Проверил									
Н. контроль						План на отм. 0.000 М 1:100	ООО "ОРДЕР-ГРУПП" ИЗЫСКАНИЯ ПРОЕКТИРОВАНИЕ СТРОИТЕЛЬСТВО		