План на отм. ±0.000 М 1:100
1–ый этаж

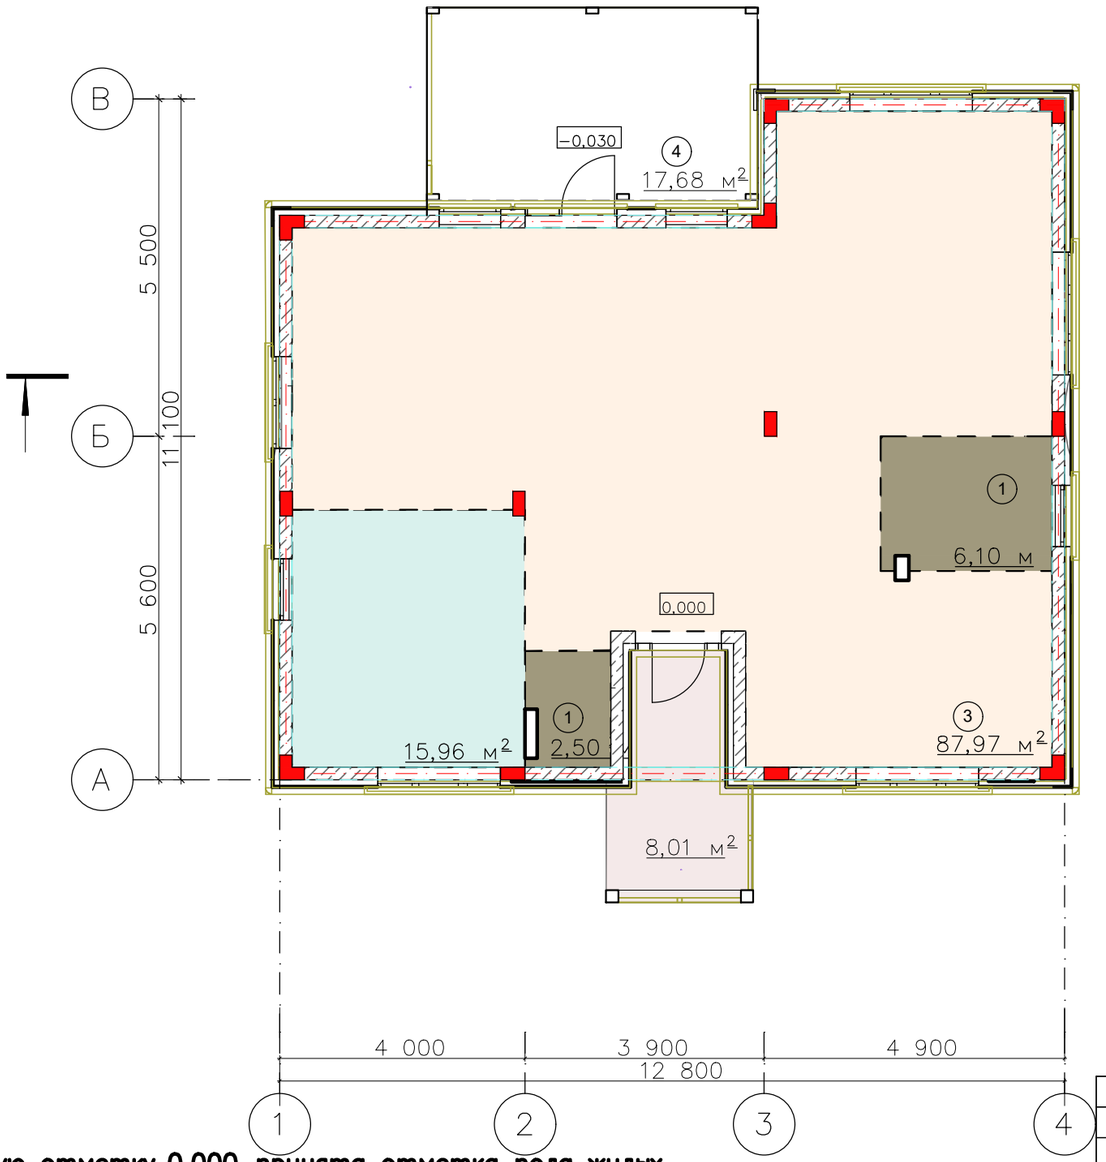

Экспликация помещений

№	Наименование	Площадь м²
1	С/у	8,6
2	Кухня	15,96
3	Жилая площадь	87,97
4	Терраса 1–2, 2–2	17,68
	Общая площадь помещения:	112,53
	Общая площадь этажа:	130,21

Условные обозначения

- Ж/б колонна
- Кладка из камня–ракушечника, газобетон D600 300 мм.
- Ригель
- Жилая площадь
- Зона кухни
- Зона с/у

Примечание:

1. За условную отметку 0.000 принята отметка пола жилых комнат 1–го этажа, которая соответствует абсолютной отметке (см. раздел " Генплан")
2. Устройство вентканалов и дымоходов – разрабатываются отдельным проектом ОВ.
3. Раздел ВК – Водопровод канализация разрабатываются отдельным проектом.
4. Раздел ЭОМ – Системы электроснабжения разрабатываются отдельным проектом.

Изм.	Кол.уч.	Лист	№док	Подпись	Дата				
ГИП						Коттедж свободной планировки № 3	Стадия	Лист	Листов
Разраб.							Р		
Проверил									
Н. контроль									