План на отм. ±0.000 М 1:100
1–ый этаж

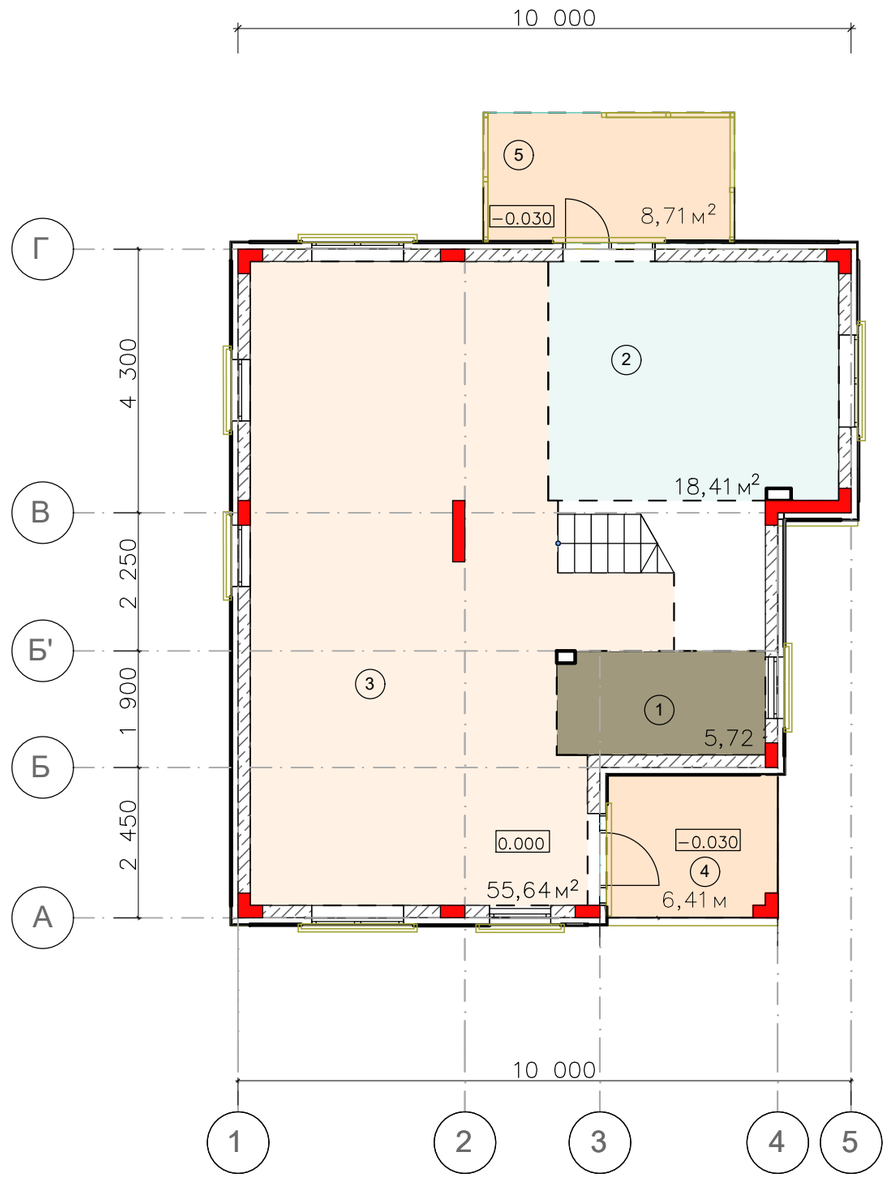

Экспликация помещений

№	Наименование	Площадь
1	С/у	5,72
2	Кухня	18,41
3	Жилая площадь	55,64
4	Терраса 1–2, 2–2	8,71
	Общая площадь помещения:	79,77
	Общая площадь этажа:	88,48

Условные обозначения

- Ж/б колонна
- Кладка из камня–ракушечника, 200 мм.
- Ригель
- Зона жилых помещений
- Зона кухни
- Зона с/у

Изм.	Кол.уч.	Лист	№док.	Подпись	Дата
ГИП					
Разраб.					
Проверил					
Н. контроль					

Коттедж свободной планировки № 5

Стадия	Лист	Листов

План на отм. 0.000
1–ый этаж М 1:100

ООО "ОРДЕР-ГРУПП"
ИЗЫСКАНИЯ ПРОЕКТИРОВАНИЕ СТРОИТЕЛЬСТВО